


Büro

Konferenz/
Empfang

TK, Lager, WC

Flur

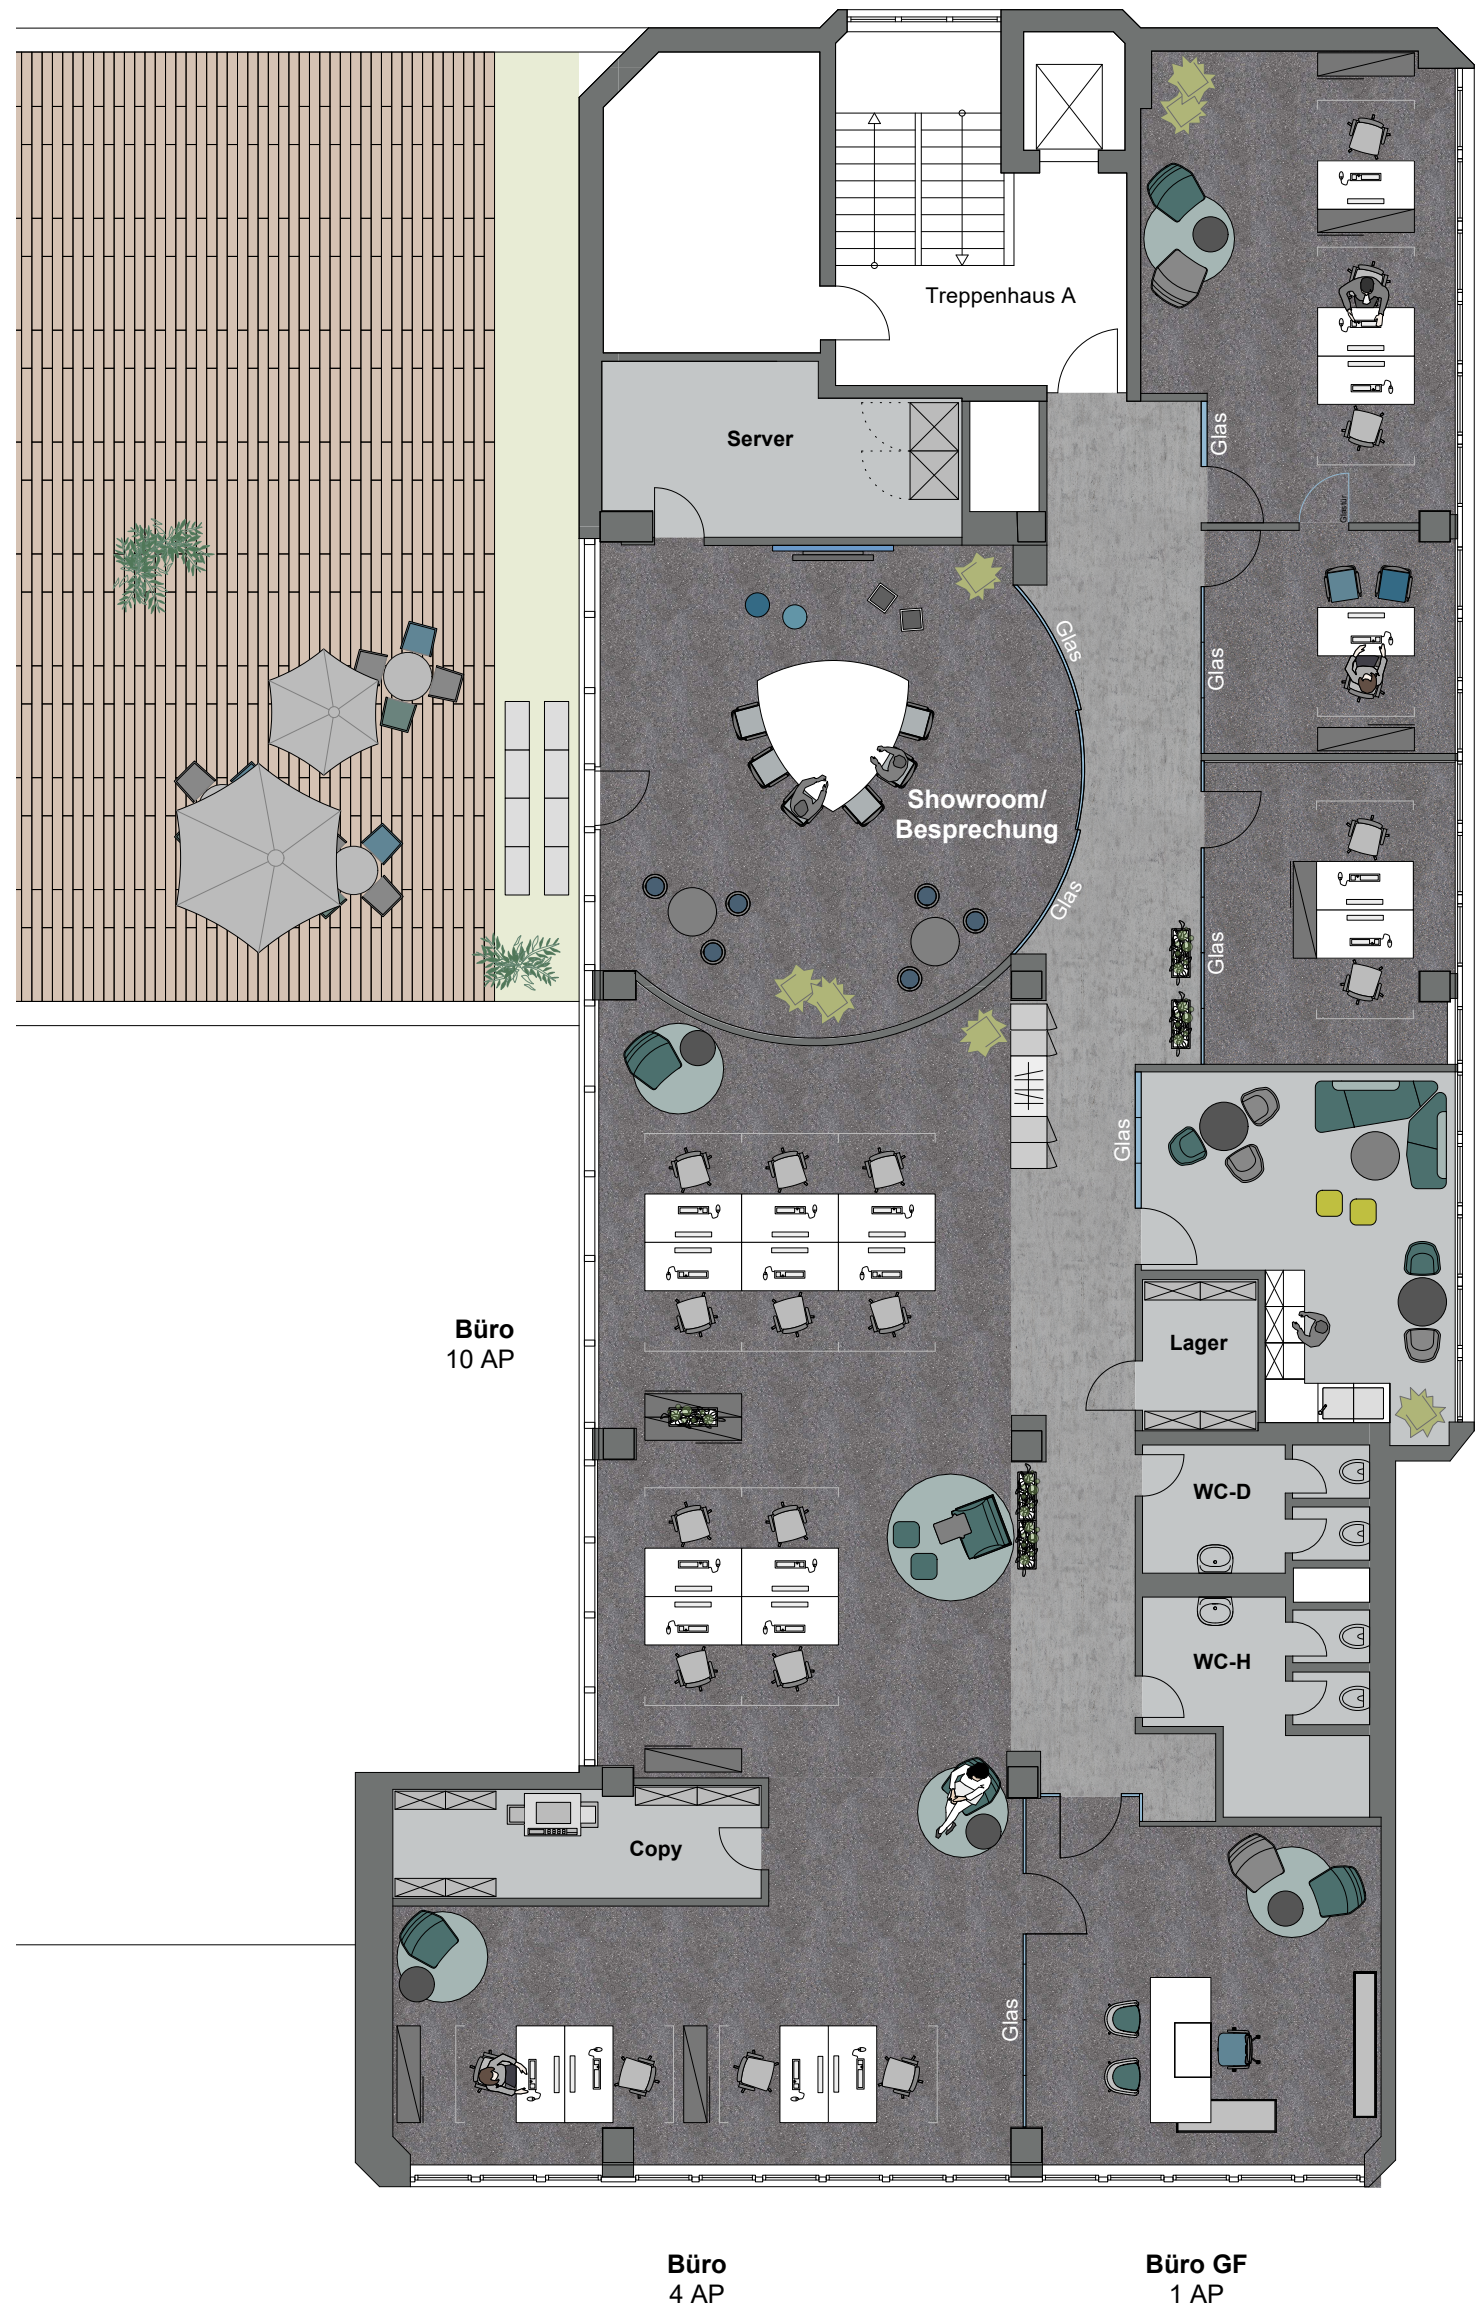

Büro
3 AP

Büro
1 AP


Büro
2 AP

Teeküche


Büro
10 AP

Büro
4 AP

Büro GF
1 AP

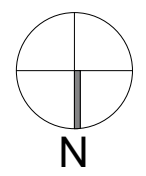

Übersicht Lageplan

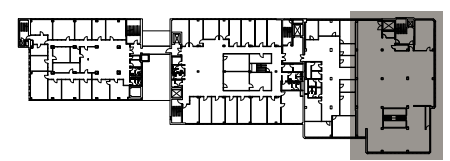

Frankfurter Straße 151

Business Forum Dreieich

05. Obergeschoss - BT3

Index: 02

Maßstab: 1:125 (DIN A3)

Datum: 03.11.2023